


- Газон
- Детская площадка
- Плитка
- Футбольный стадион
- Памятник

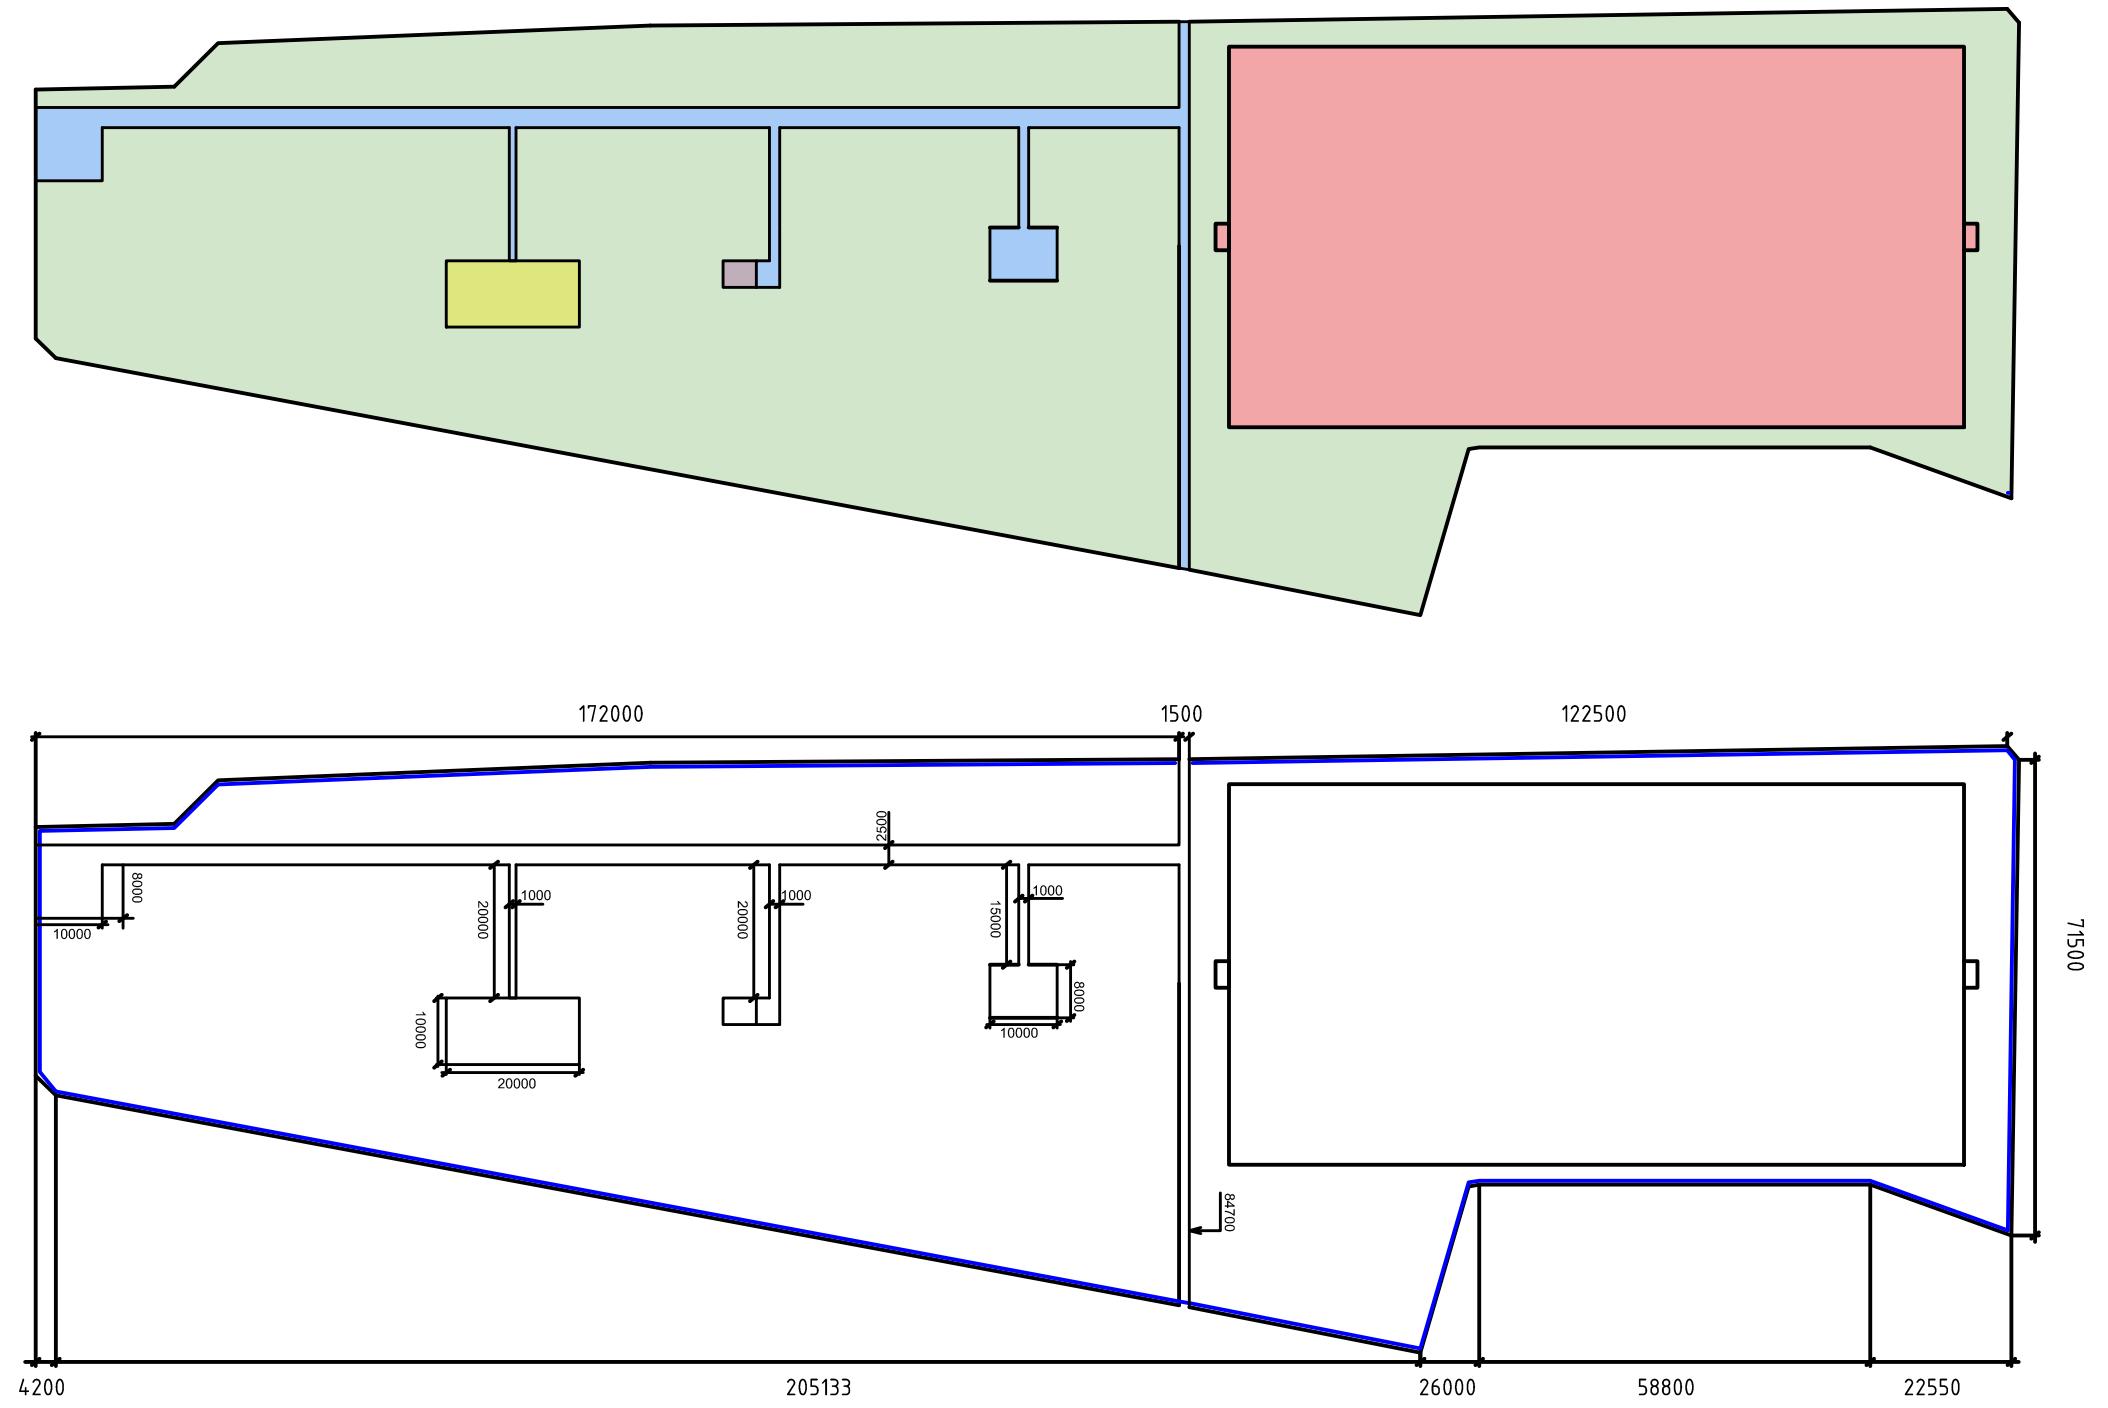

Согласовано			
Инф. № подп.	Подпись и дата	Взам. инф. №	

Зоны по площади		
Имя	Площадь	Периметр
Газон	1465 м <sup>2</sup>	886734 мм
Детская площадка	201 м <sup>2</sup>	49298 мм
Плитка	692,5 м <sup>2</sup>	982385 мм
Общий итог:	2358,5 м <sup>2</sup>	1918417 мм

	0001-					
	Изм.	Кол. уч.	Лист	№ док.	Подп.	Дата
МР "Тарумовский Район" с.Ново-Дмитриевка, Парковая зона						
Реконструкция парка						Стадия
						Лист
						Листов
Проект						
План Зонирования						

Формат А3